


Legende:

	Neubau
	Asphaltfläche Neu
	Bestand
	Verkehrsfläche
	Grundstücksgrenze

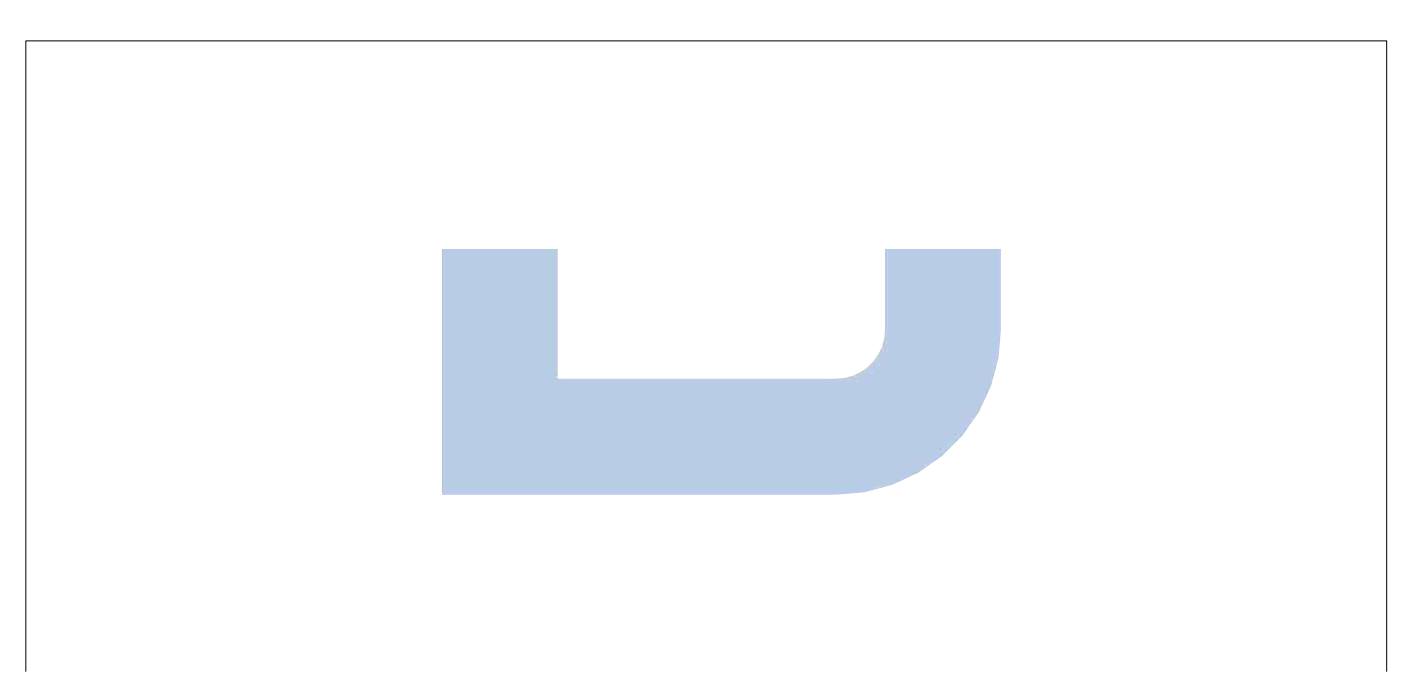

Bauherr: Holzlagerplatz und Sammelbecken
Draufsicht Situation 1 : 200 1
 Antrag auf wasserrechtliche Erlaubnis

Objekt: 2720.20 Ligno Trend GmbH&Co KG
Grundstück / Anwesen: Ibacher Säge
 Flurstück Nr. 606

Bauherr: Lignotrend GmbH&Co KG
 Landstrasse 25
 D - 79809 Weilheim-Bannholz

Planung: **HUNZIKER BETATECH**
 Hunziker Betatech GmbH Tel. 07672 922 911
 Klingnauer Straße, 7 Fax 07672 922 912
 Postfach 1166 www.hunziker-betatech.de
 D - 79837 St. Blasien hans-joerg.meier@hunziker-betatech.de

Masstab	1 : 200 / 1 : 50	Datum	19.01.2021	Plan-Nummer	2720-4401-
Format	90 x 120				