



### SCHNITT C-C

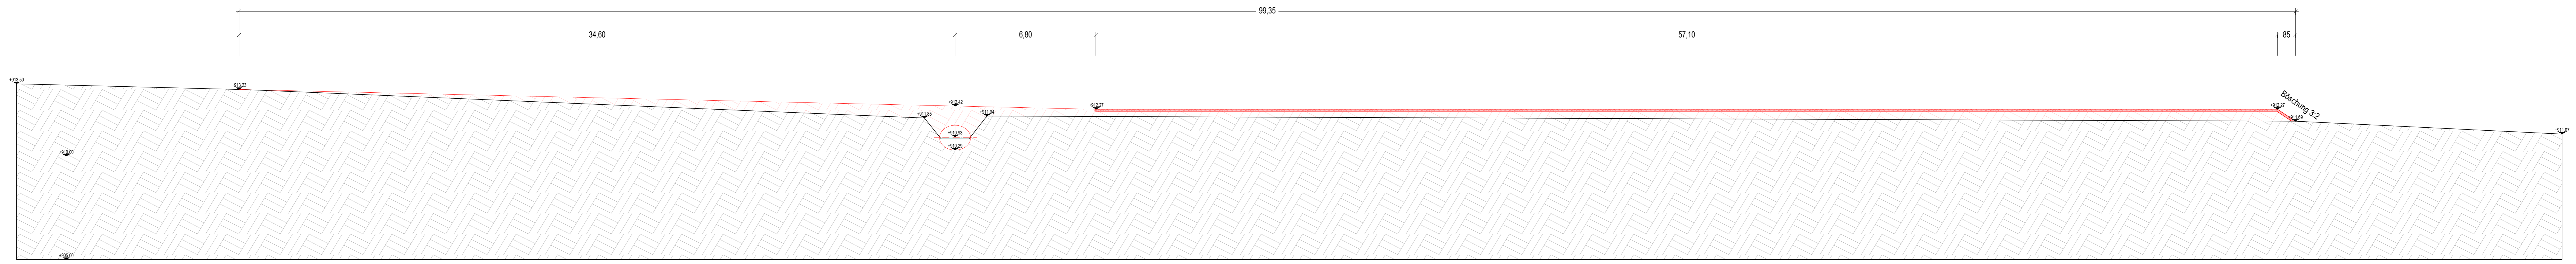


Legende:

	Neubau Entwässerungsbauwerk
	Asphaltfläche Neu
	Aufschüttung
	Abtrag
	Untergrund (gewachsener Boden)

### SCHNITT B-B

 

### SCHNITT A-A

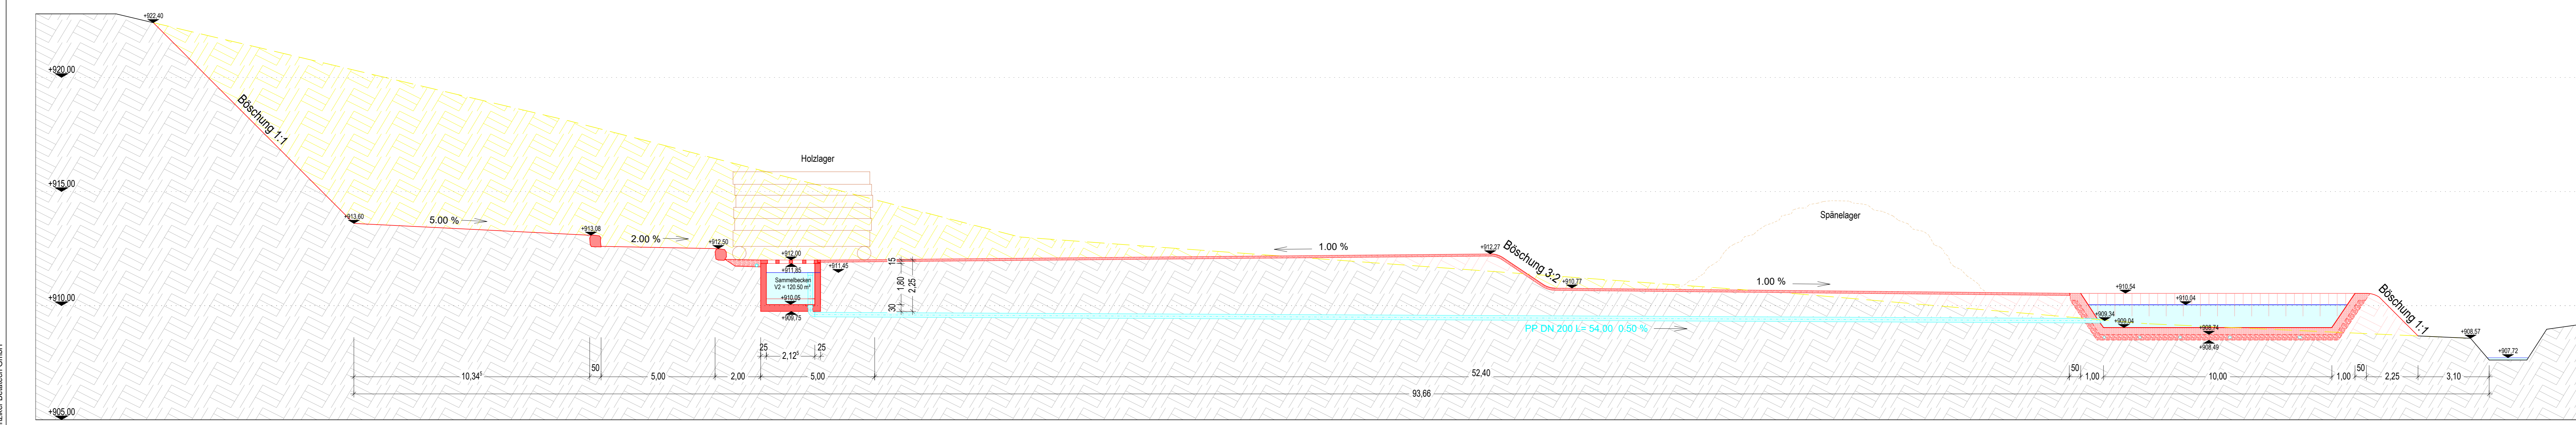

**Bauvorhaben:**  
**Holzlagerplatz und Sammelbecken**  
**SCHNITTE**  
 Bauprojekt

**Objekt:** 2720.20 Ligno Trend GmbH&Co KG

**Grundstück / Anwesen:** Ibacher Säge  
 Flurstück Nr. 606  
 Gemeinde: Ibach  
 Gemarkung: Ibach

**Bauherr:** Lignotrend GmbH&Co KG  
 Landstrasse 25  
 D - 79609 Weilheim-Banholz

**Planung:** **HUNZIKER BETATECH**  
 Hunziker Betatech GmbH  
 Klingauer Straße, 7  
 Postfach 1166  
 D - 79637 St. Blasien  
 Tel. 07672 922 911  
 Fax 07672 922 912  
 www.hunziker-betatech.de  
 hans-berg-meier@hunziker-betatech.de

Gez.	iq
Gepr.	hjm
Vla.	hjm
Zeichnung Nr.	403
Teilbibl. Nr.	4001-4000
Blatt Nr.	403

**Messstab:** 1 : 100  
**Format:** 85 x 135  
**Datum:** 18.08.2021  
**Plan-Nummer:** 2 7 2 0 - 4 4 0 3 -